


Земельный участок с/п

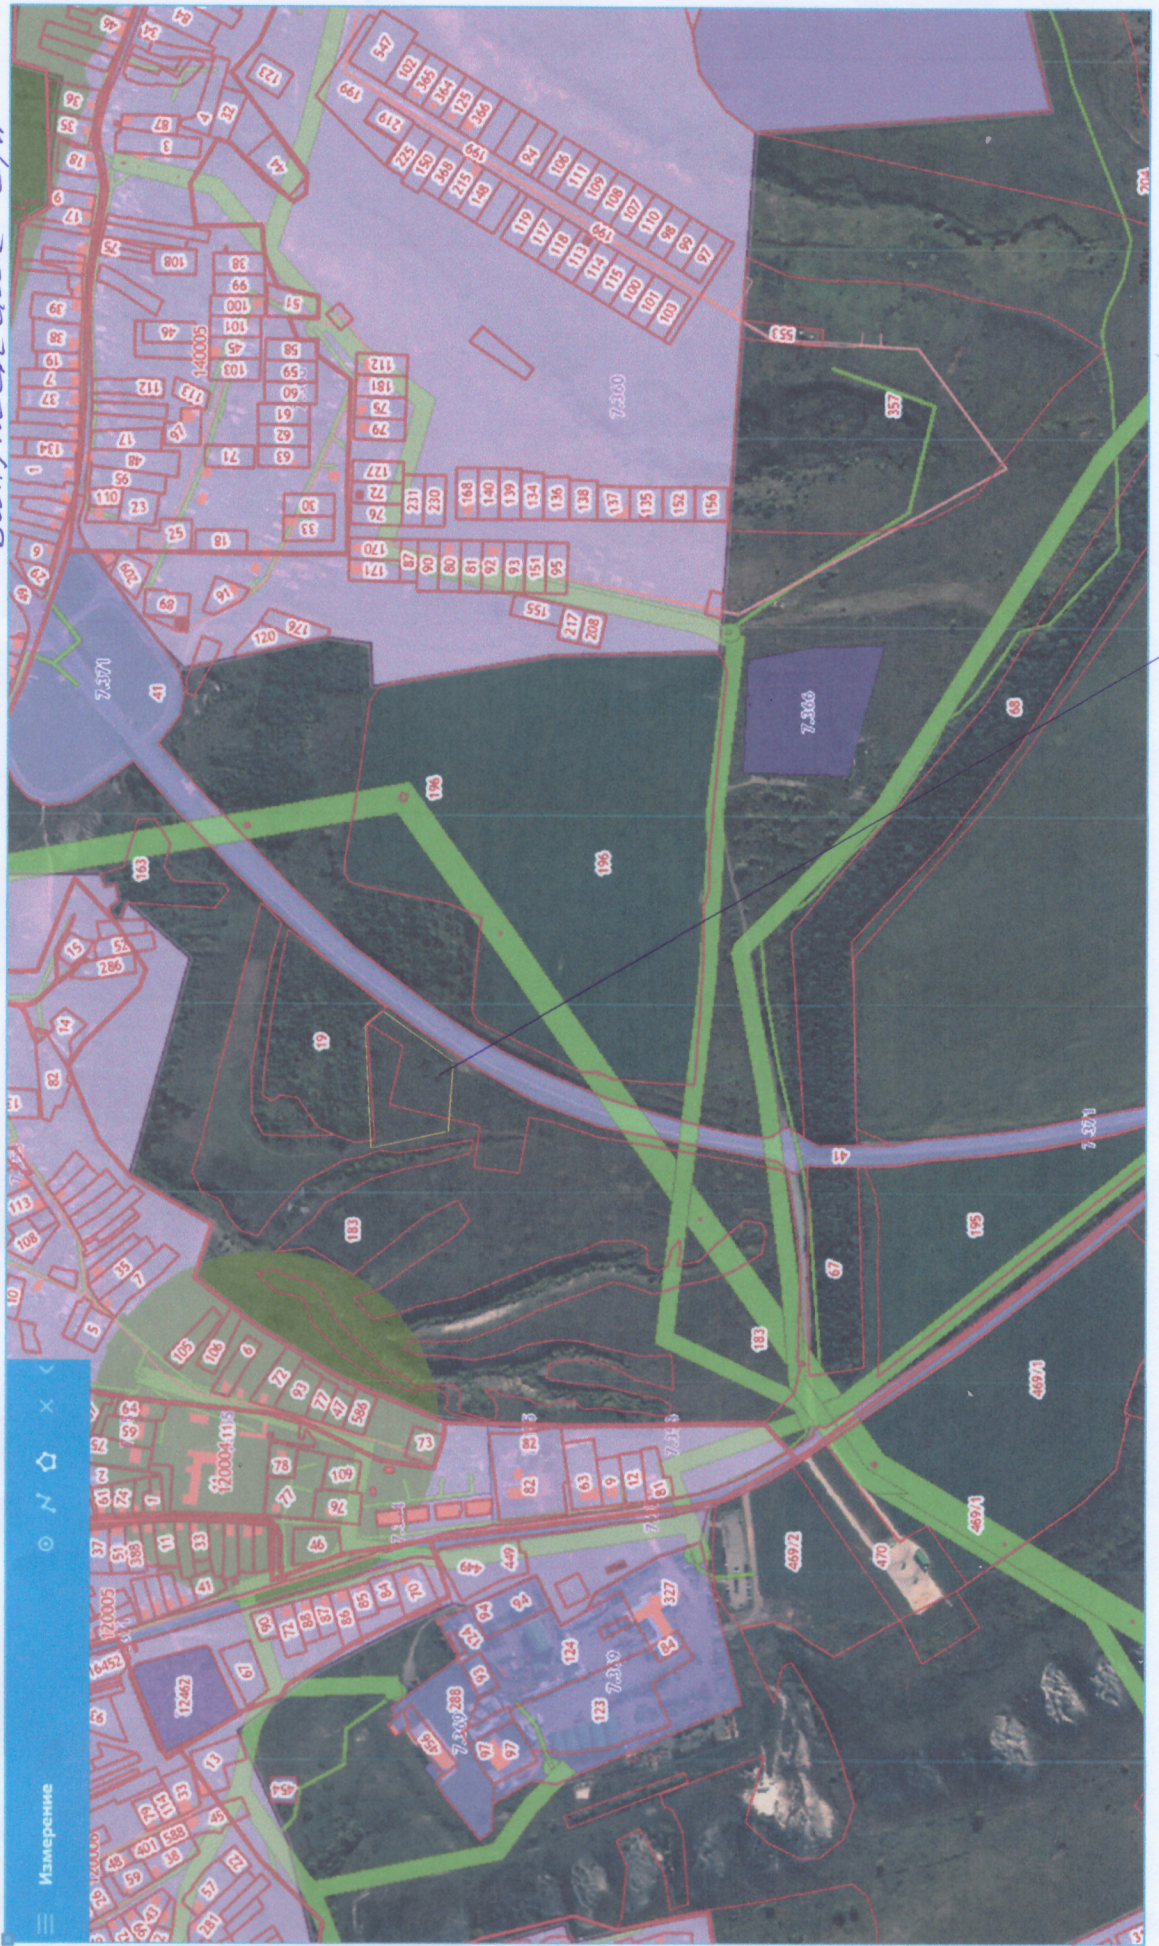

Планируемое размещение
к участку