


**КАРТА - СХЕМА РАЗМЕЩЕНИЯ НЕСТАЦИОНАРНЫХ ТОРГОВЫХ ОБЪЕКТОВ
НА ТЕРРИТОРИИ С. ЗАЛУЖНОЕ ЗАЛУЖЕНСКОГО СЕЛЬСКОГО ПОСЕЛЕНИЯ
ЛИСКИНСКОГО РАЙОНА ВОРОНЕЖСКОЙ ОБЛАСТИ**

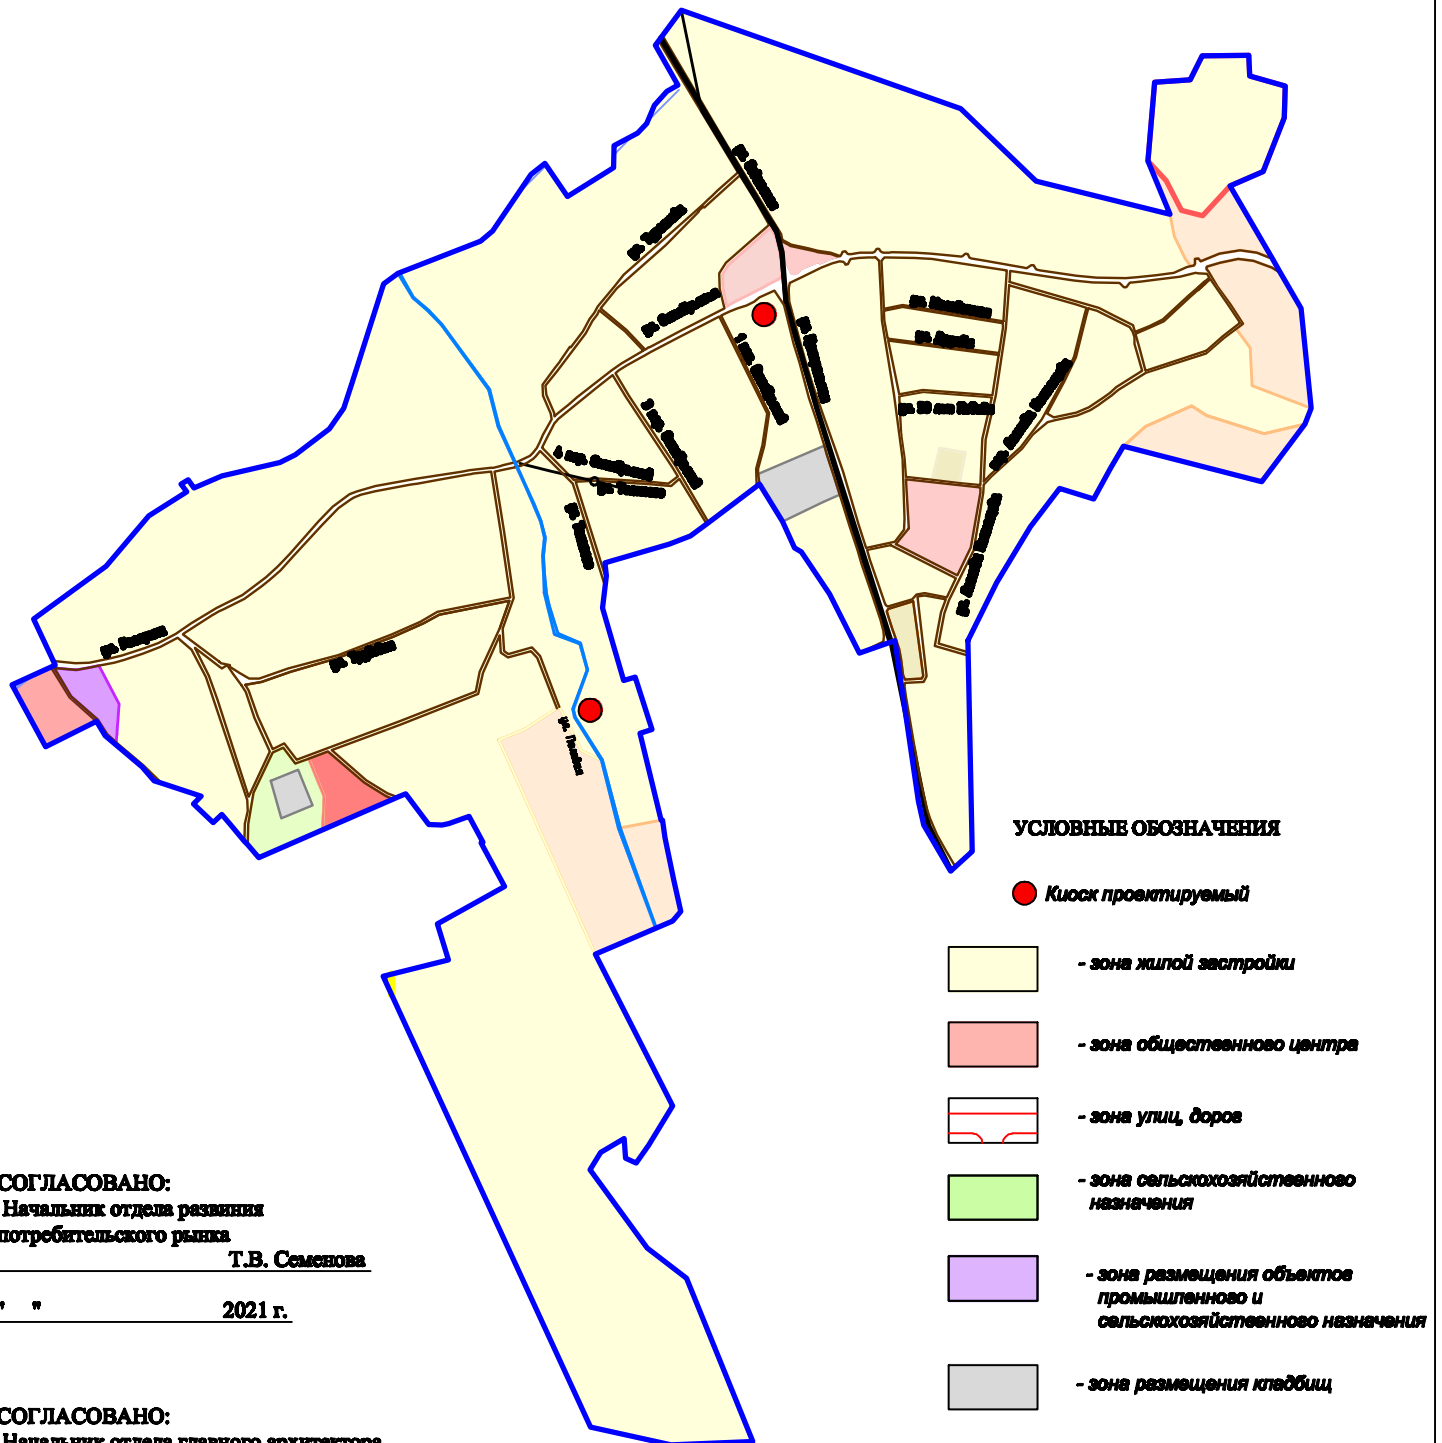

СОГЛАСОВАНО:
Начальник отдела развития
потребительского рынка
Т.В. Семенова

" " _____ 2021 г.

СОГЛАСОВАНО:
Начальник отдела главного архитектора
О. И. Воробьева

" " _____ 2021 г.